




Markt Neubeuern
LANDKREIS ROSENHEIM

4. Änderung des Flächennutzungsplans

im Parallelverfahren mit der Aufstellung des Vorhabenbezogenen Bebauungsplans
Nr. 30 "Genossenschaftliches Wohnen an der Rosenheimer Straße"
nach § 8 Abs. 3 BauGB

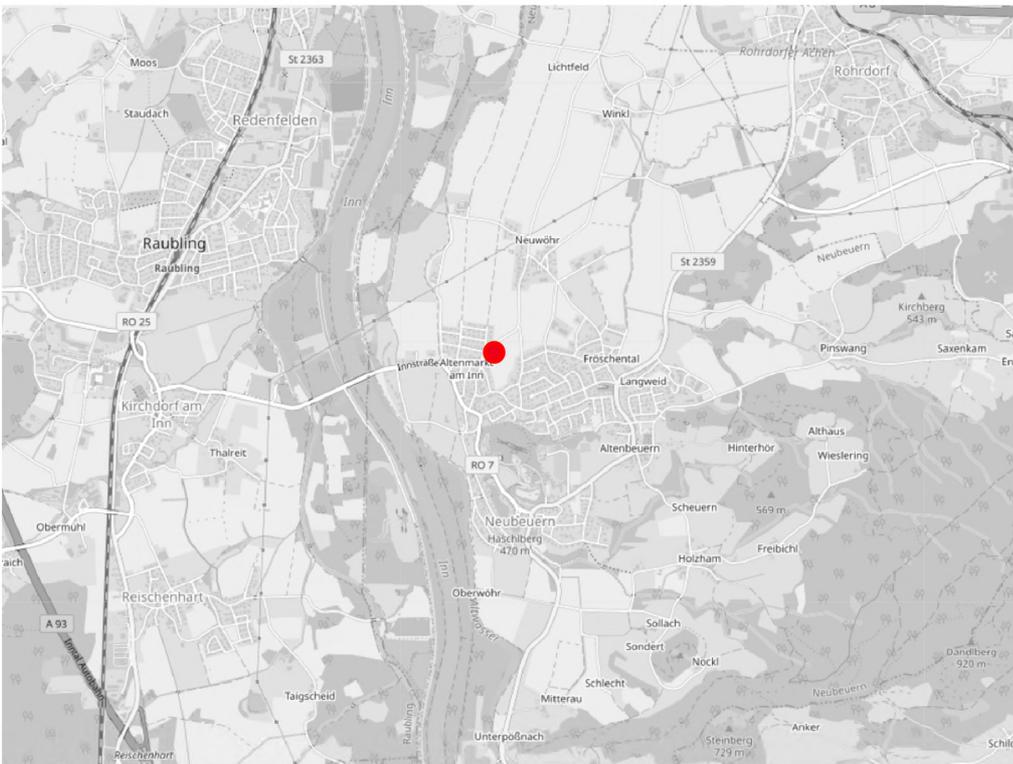

Lage im Gemeindegebiet - ohne Maßstab

ENTWURF in der Fassung vom 29.02.2024

in der Fassung vom

Planung

WÜSTINGER RICKERT

Architekten und Stadtplaner PartGmbH
Nußbaumstr. 3 83112 Frasdorf
t. 08052 9568070 f. 08052 9568079
e. info@wuestinger.de

Gemeinde

NEUBEUERN

Schlosstr. 4 83115 Neubeuern
t. 08035 8784-0 f. 08035 8784-29
e. rathaus@neubeuern.org

Präambel

Die Marktgemeinde Neubeuern hat aufgrund des §5 in Verbindung mit den §§1, 1a, 2, 3 und 4 des Baugesetzbuches (BauGB) diese 4. Änderung des Flächennutzungsplans, mit integriertem Landschaftsplan, festgestellt.

gültiger **Flächennutzungsplan** in der Fassung vom 2008

Maßstab 1:5000




Grenzen des räumlichen Geltungsbereichs der Änderung

Vorhandene Nutzung im Änderungsumgriff:




Fläche für die Landwirtschaft

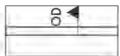

Begrenzung der Ortsdurchfahrt

4. Änderung des Flächennutzungsplan

Maßstab 1:5000

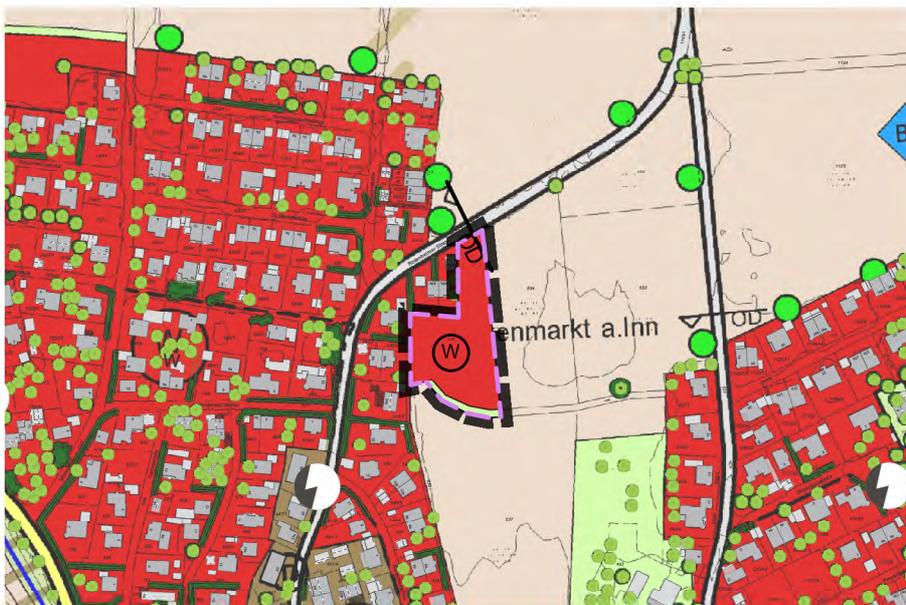


Grenzen des räumlichen Geltungsbereichs der Änderung


Neue Nutzungen im Änderungsbereich:



Wohnbaufläche

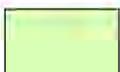

Für Orts- und Landschaftsbild bedeutsame Freifläche / Obstwiese

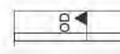

Begrenzung der Ortsdurchfahrt

Verfahrensvermerke

1. Der Markt Neubeuern hat in den Sitzungen des Marktgemeinderats vom die 4. Änderung des Flächennutzungsplans gem. § 8 Abs. 3 BauGB beschlossen. Der Beschluss wurde am ortsüblich bekannt gemacht.
2. Die frühzeitige Beteiligung der Öffentlichkeit gem. § 3 Abs. 1 BauGB zum Vorentwurf der 4. Änderung des Flächennutzungsplans in der Fassung vom hat in der Zeit vom bis stattgefunden. Dies wurde am ortsüblich bekannt gemacht.
3. Die frühzeitige Beteiligung der Behörden und sonstigen Träger öffentlicher Belange gem. § 4 Abs. 1 BauGB zum Vorentwurf der 4. Änderung des Flächennutzungsplans in der Fassung vom hat mit Schreiben vom bis stattgefunden.
4. Der Entwurf der 4. Änderung des Flächennutzungsplanes mit Begründung in der Fassung vom wurde gem. § 3 Abs. 2 BauGB in der Zeit vom bis im Internet veröffentlicht und öffentlich ausgelegt. Dies wurde am ortsüblich bekannt gemacht.
5. Die Behörden und sonstigen Träger öffentlicher Belange wurden gem. § 4 Abs. 2 BauGB zum Entwurf der 4. Änderung des Flächennutzungsplanes mit Begründung in der Fassung vom mit Schreiben vom in der Zeit vom bis beteiligt.
6. Der Markt Neubeuern hat mit Beschluss des Marktgemeinderates vom die 4. Änderung des Flächennutzungsplans in der Fassung vom festgestellt.

Neubeuern, den

(Siegel)

.....
Christoph Schneider, Erster Bürgermeister

7. Das Landratsamt Rosenheim hat die 4. Änderung des Flächennutzungsplans mit dem Bescheid vom, AZ gem. § 6 BauGB genehmigt.

8. Ausgefertigt

Neubeuern, den

(Siegel)

.....
Christoph Schneider, Erster Bürgermeister

9. Die Erteilung der Genehmigung der 4. Änderung des Flächennutzungsplans wurde am gem. § 6 Abs. 5 BauGB ortsüblich bekannt gemacht.
Die 4. Änderung des Flächennutzungsplans ist damit rechtswirksam.

10. Die 4. Änderung des Flächennutzungsplans mit Begründung und Umweltbericht wird seit diesem Tag zu den üblichen Dienststunden im Rathaus des Markt Neubeuern zu jedermanns Einsicht bereitgehalten und über dessen Inhalt auf Verlangen Auskunft gegeben. Auf die Rechtsfolgen der §§ 214 und 215 BauGB sowie auf die Einsehbarkeit des Flächennutzungsplans einschließlich Begründung und Umweltbericht wurde in der Bekanntmachung hingewiesen.

Neubeuern, den

(Siegel)

.....
Christoph Schneider, Erster Bürgermeister